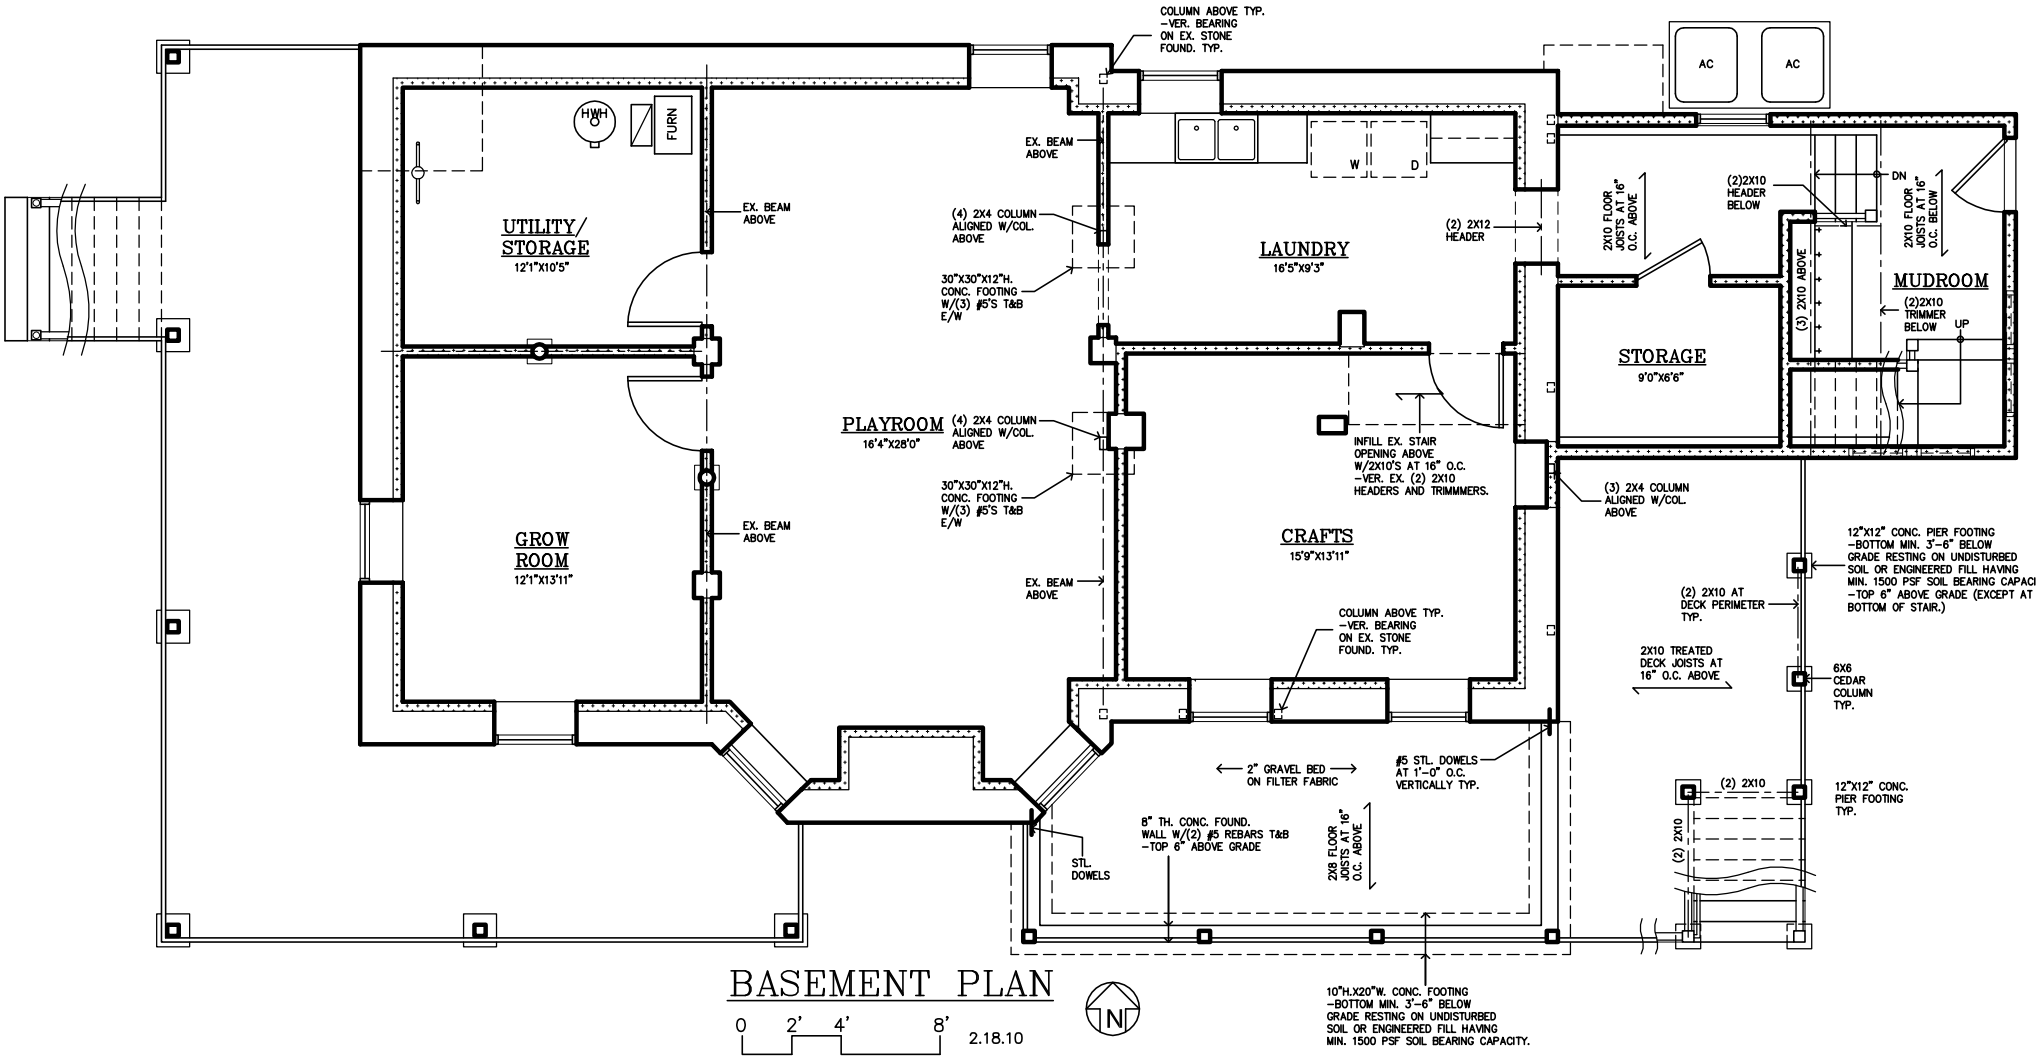

BASEMENT PLAN

0 2' 4' 8'

2.18.10